ORTOFOTO PROSPETTO SUD - SEZ A-A (scala 1:50)

ORTOFOTO ALTARE - SEZ B-B (scala 1:50)

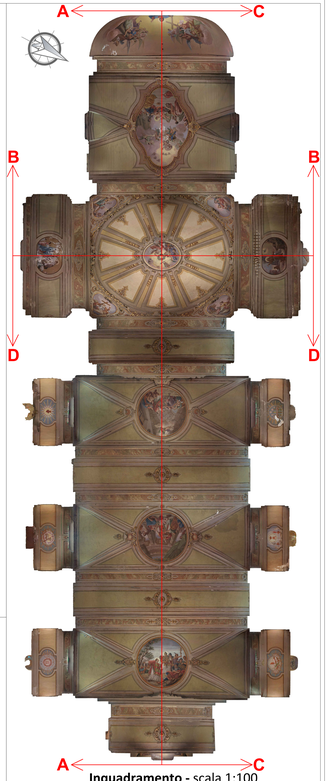

Inquadramento - scala 1:100

ORTOFOTO PROSPETTO NORD - SEZ C-C (scala 1:50)

ORTOFOTO CONTROFACCIATA - SEZ D-D (scala 1:50)

DB Consulting
via Risorgimento 11 - 25127 BRESCIA (ITALY)
Tel. +39 0303459670
E-mail: info@studiostart.eu
P.IVA 03635980984

Chiesa Parrocchiale di San Lorenzo
Palosco (BG)

RILIEVI AEROFOTOGRAMMETRICI

TAV. R03

RILIEVO AEROFOTOGRAMMETRICO

Ortofotopiani dei prospetti interni della chiesa

SCALA: 1:50

AUTORE:
Ing. Dario Paolo Benedetti, Ph.D.
Albo degli Ingegneri di Brescia N.A4347

DATA: 07/02/2026