CLOUD X-RAY Top - scala 1:50

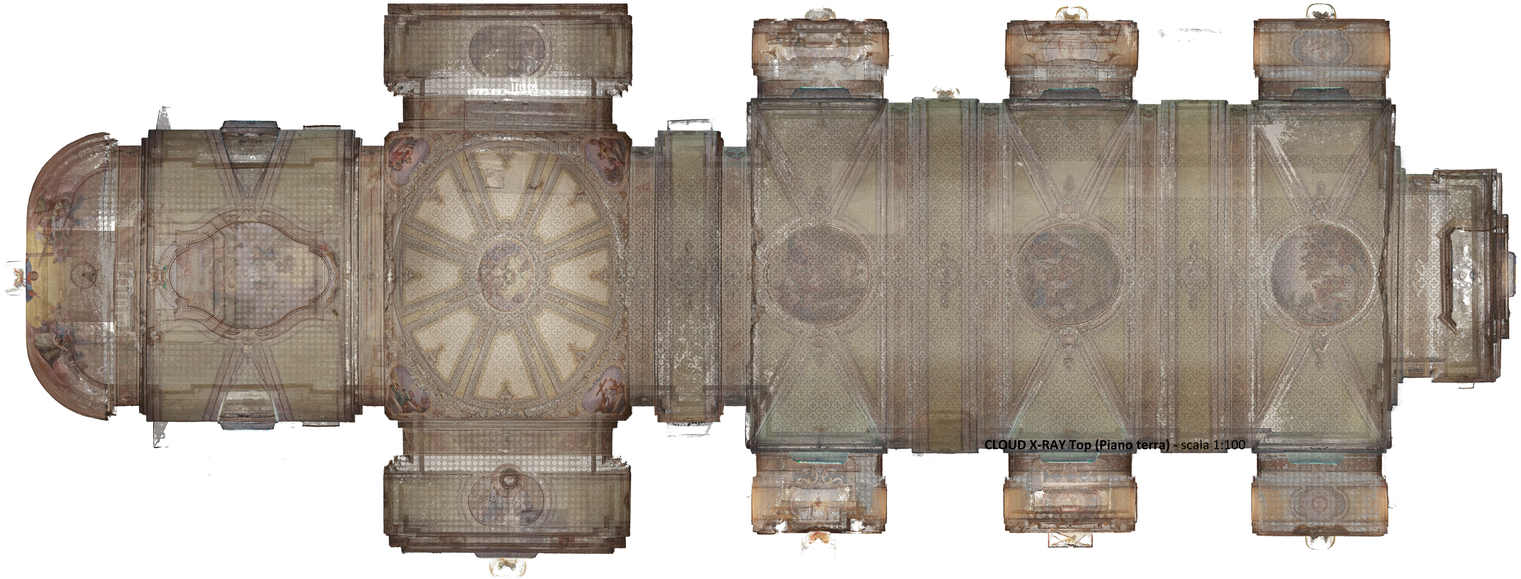

CLOUD X-RAY Top (Piano terra) - scala 1:100

CLOUD X-RAY Side - scala 1:50

CLOUD X-RAY front - scala 1:100

CLOUD X-RAY Front - scala 1:50

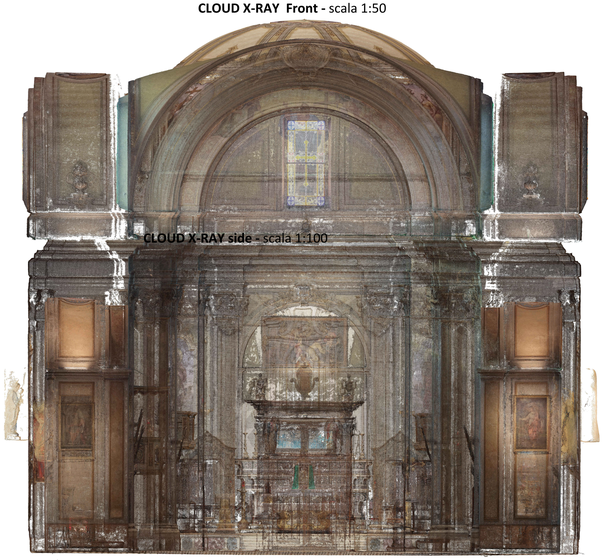

CLOUD X-RAY side - scala 1:100

Inquadramento - scala 1:100

DB Consulting

via Risorgimento 11 - 25127 BRESCIA (ITALY)
Tel. +39 0303450670
E-mail: info@studiostart.eu
P.IVA 03652980984

Chiesa Parrocchiale di San Lorenzo
Palosco (BG)

RILIEVI AEROFOTOGRAMMETRICI

TAV. R04

RILIEVO AEROFOTOGRAMMETRICO CON S.A.P.R.

Chiesa: X-RAY della nuvola di punti

SCALA: 1:50

AUTORE:
Ing. Dario Paolo Benedetti, Ph.D.
Albo degli Ingegneri di Brescia N.A4347

DATA: 07/02/2026