


ESPLOSO SCATOLARE SACRESTIA - Scala 1:50

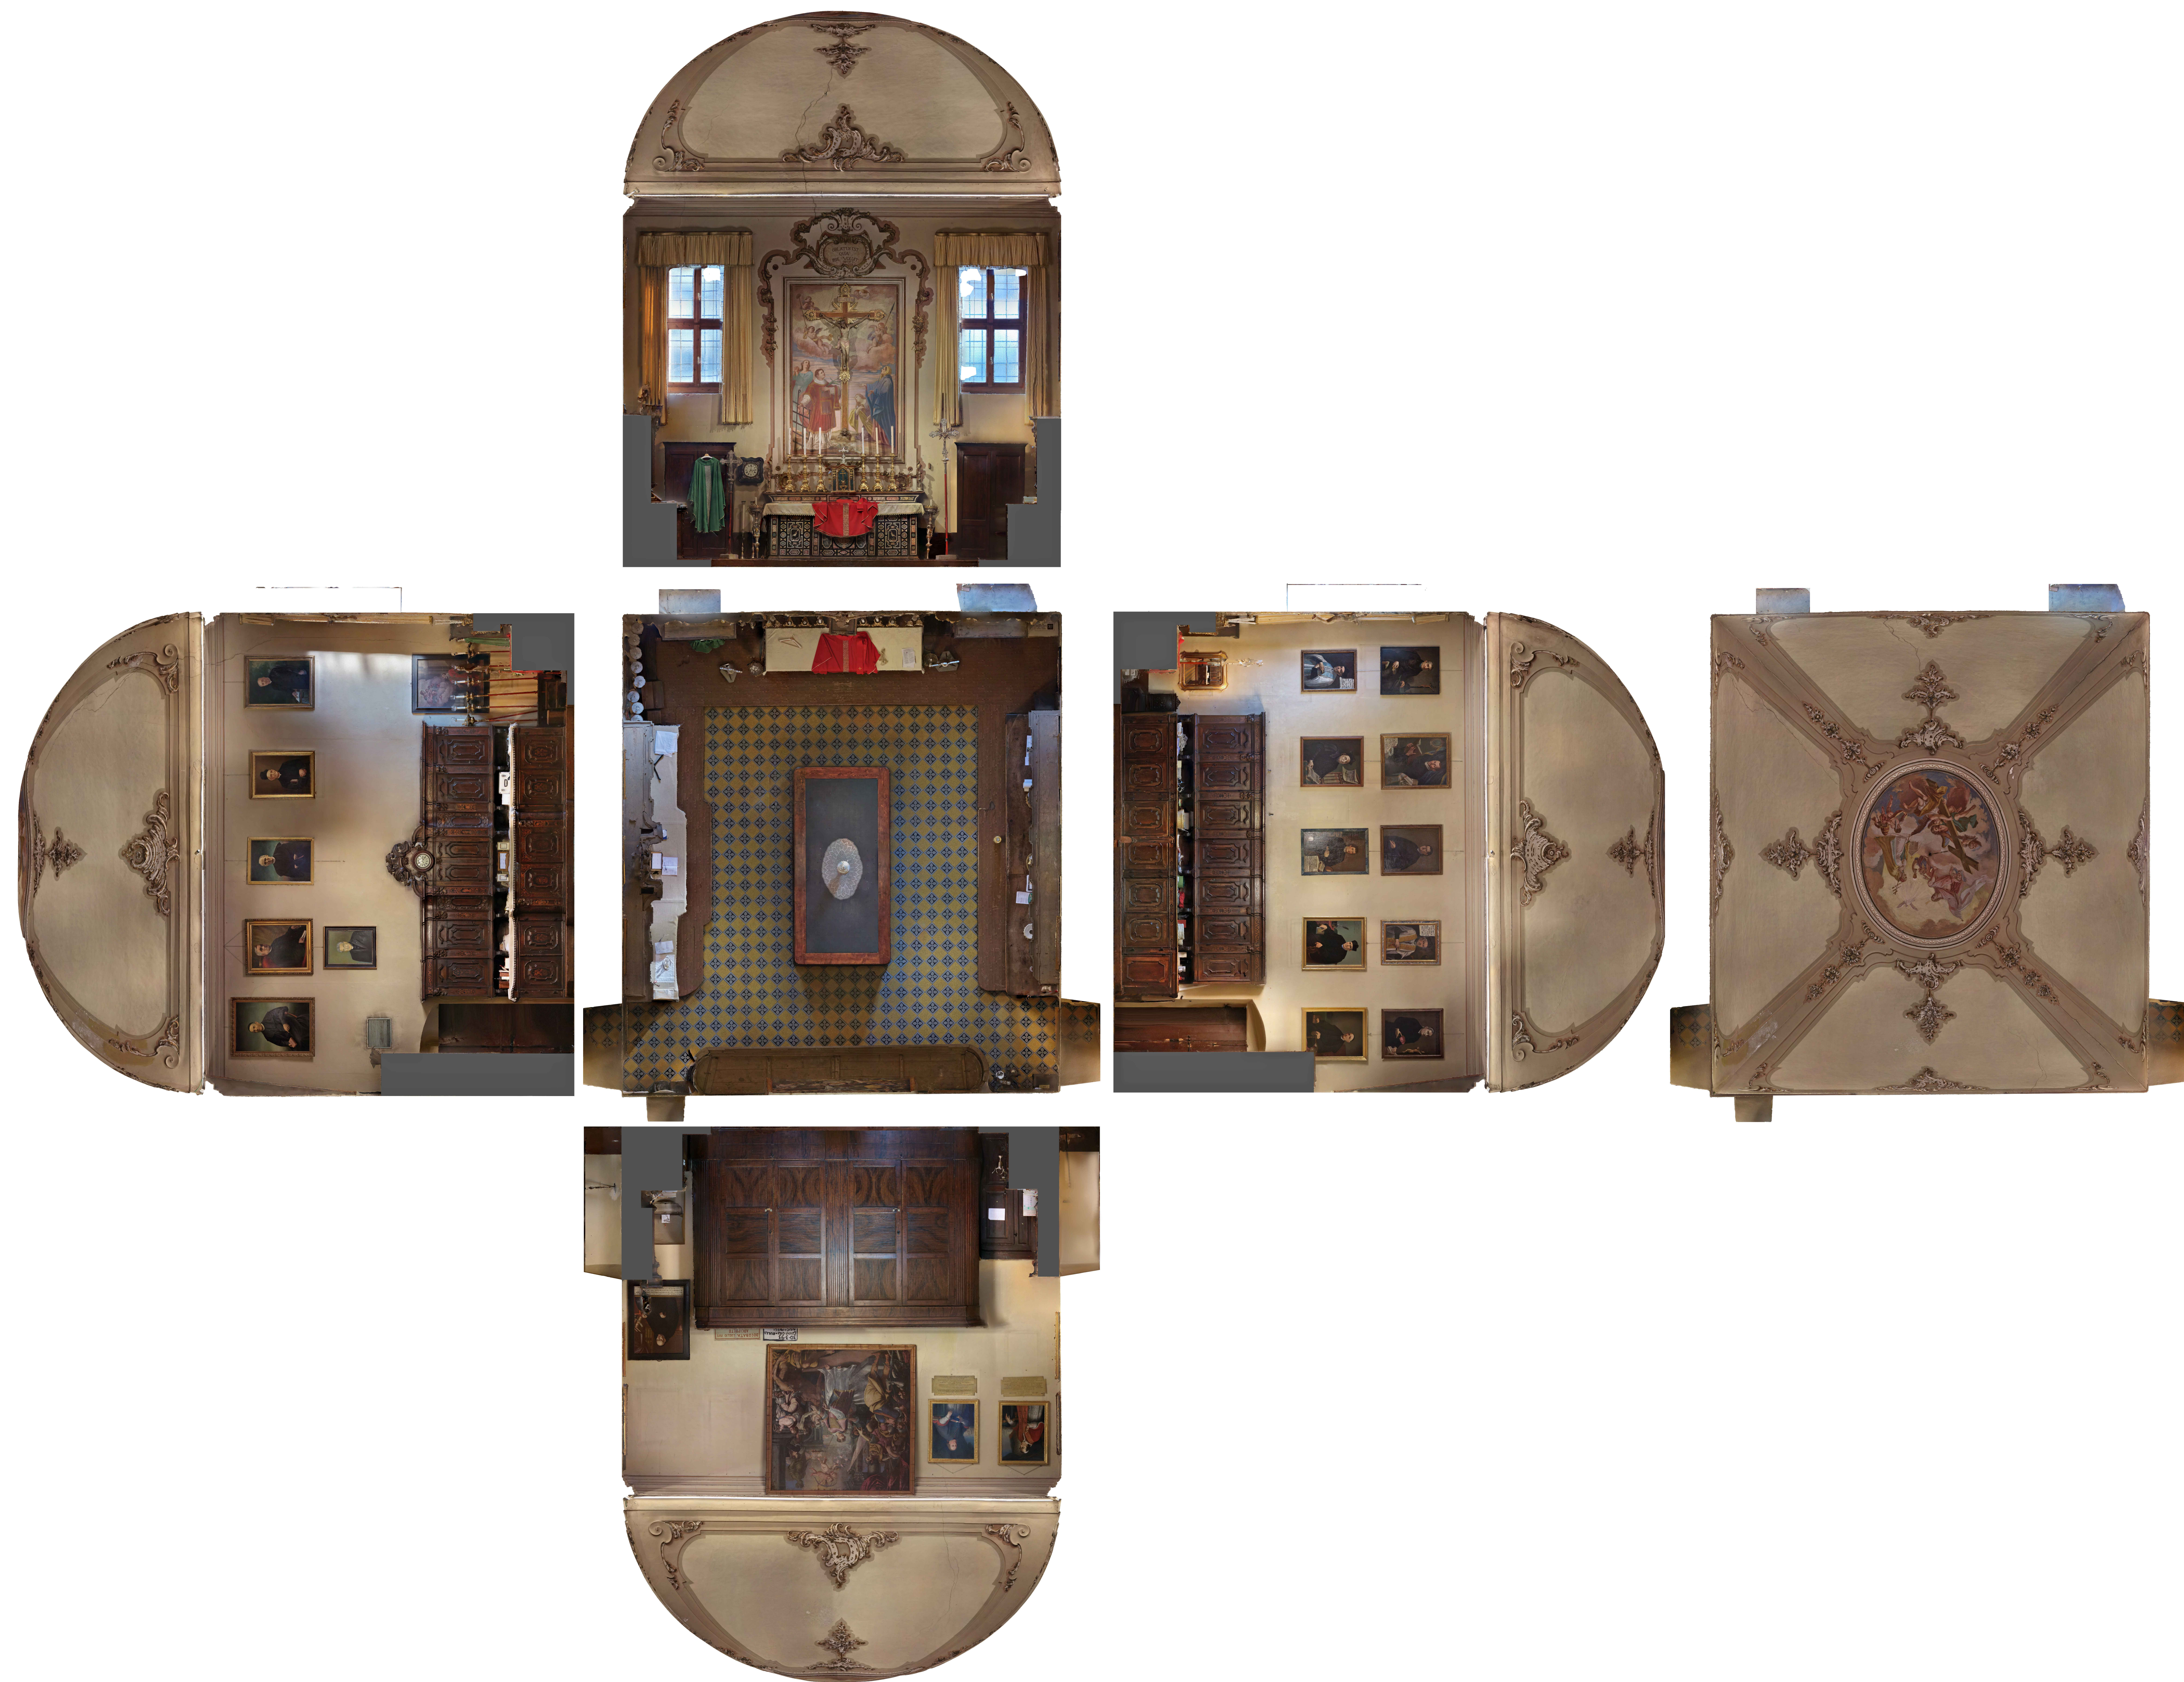

CLOUD X-RAY SACRESTIA - Scala 1:50



Inquadramento - scala 1:100



DB Consulting

Via Risorgimento 11 - 25127 BRESCIA (ITALY)
Tel. +39 030459670
E-mail: info@dbconsulting.it
P.IVA 03635980984

Chiesa Parrocchiale di San Lorenzo
Palosco (BG)

**RILIEVO
FOTOGRAMMETRICO**

**Sacrestia: ortofotopiani e X-RAY
della nuvola di punti**

SCALA: 1:50

AUTORE:
Ing. Dario Paolo Benedetti, Ph.D.
Albo degli Ingegneri di Brescia N.A4347

DATA: 07/02/2026

**RILIEVI AEROFOTOGRAMMETRICI
TAV. R05**